



PLANTA GENERAL
A3 ESCALA 1/4000

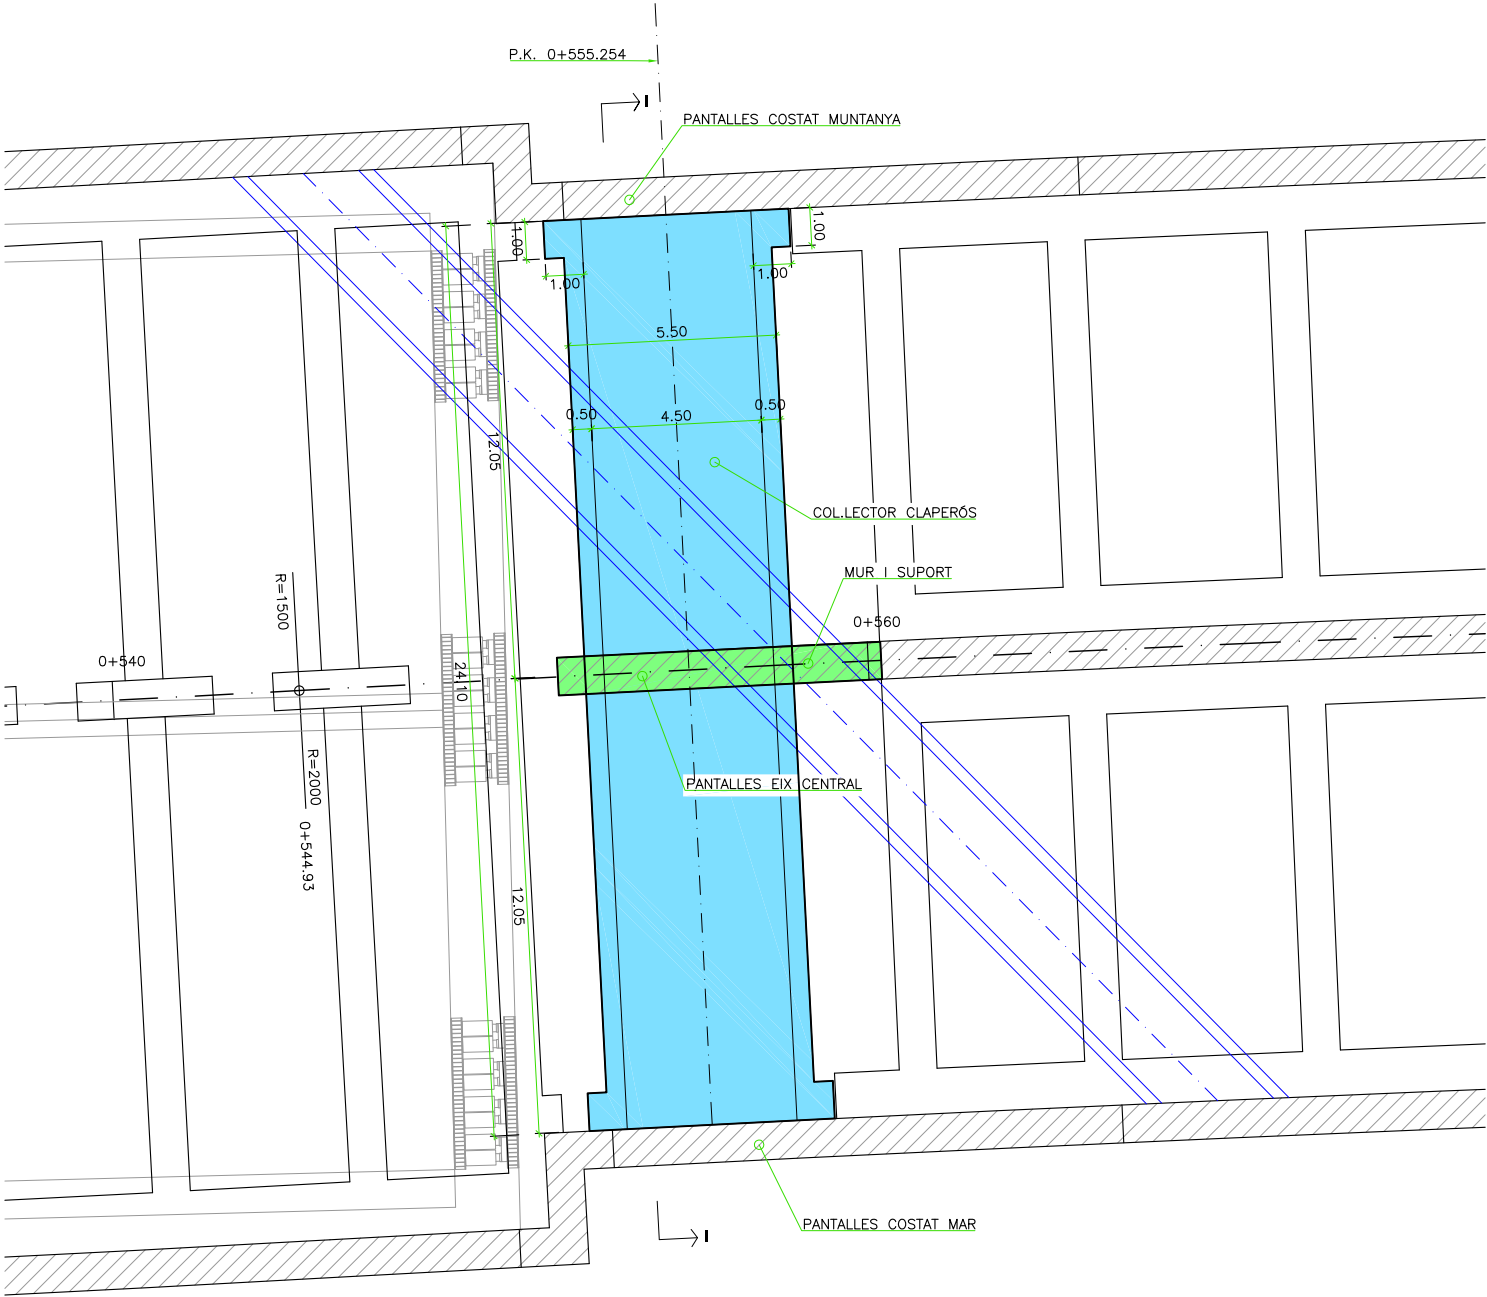


PLANTA
A3 ESCALA 1/200

CONTROL DE QUALITAT

MATERIAL	DEFINICIÓ		NIVELL DE CONTROL	RECOBRIMENT ARMADURES (mm.)
FORMIGÓ	COLLECTOR	HA-30/B/20/IIa+Qb	ESTADÍSTIC	35
ACER	ARMADURA PASSIVA	B 500 S	NORMAL	
EXECUCIÓ	TOTS ELS ELEMENTS INDICATS		INTENS	

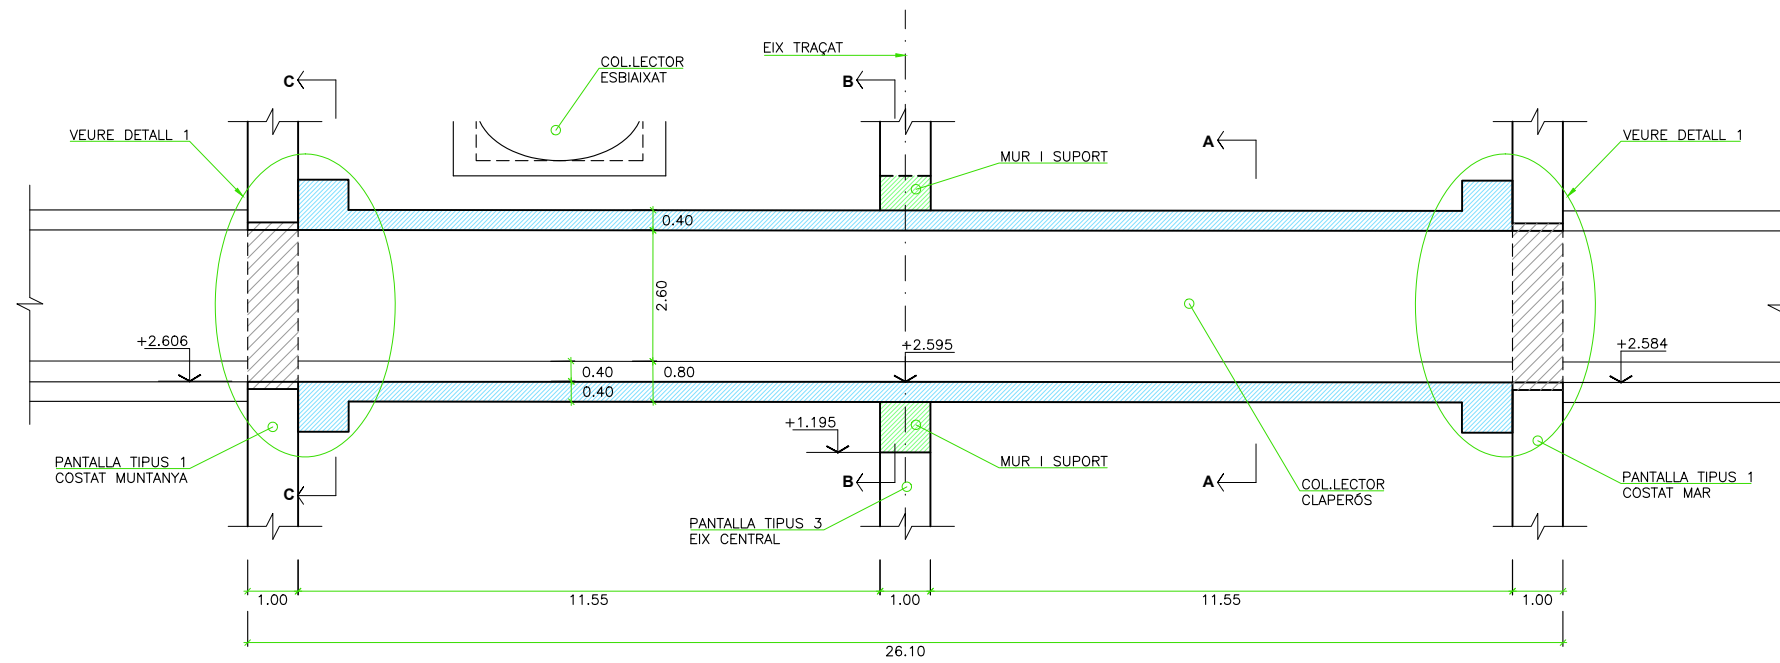



SECCIÓ LONGITUDINAL COL·LECTOR
SECCIÓ I-I
P.K. 0+551.780
A3 ESCALA 1/150


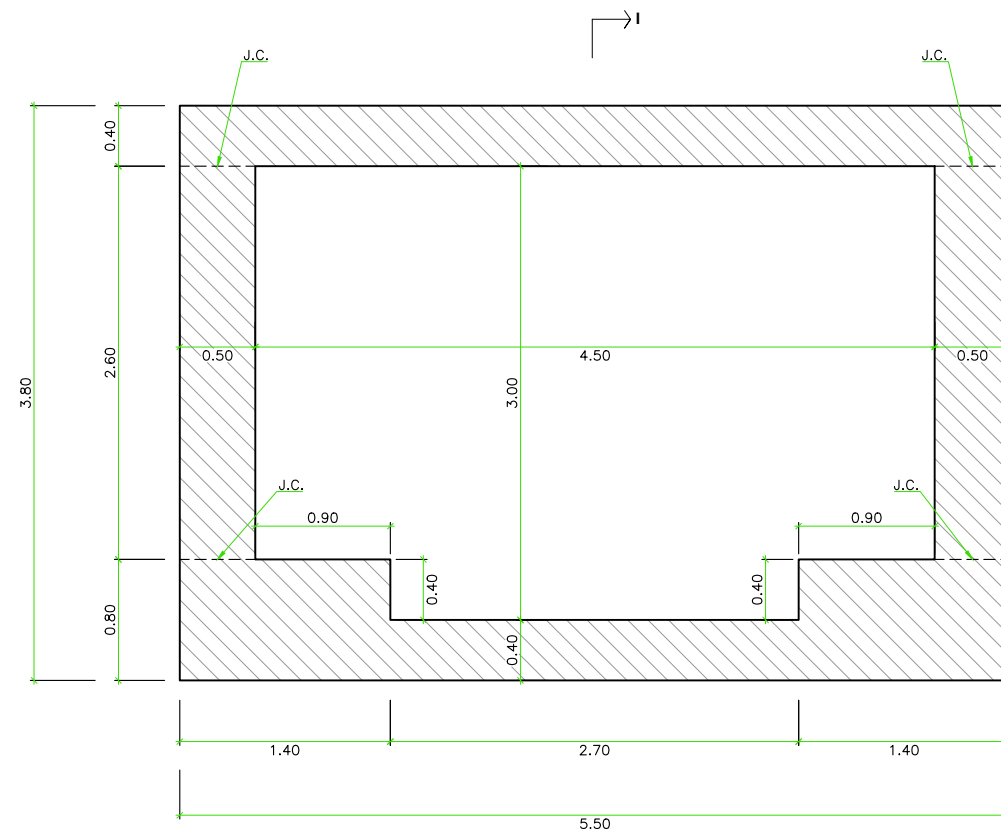


SECCIÓ A-A
A3 ESCALA 1/50


CONTROL DE QUALITAT

MATERIAL	DEFINICIÓ		NIVELL DE CONTROL	RECOBRIMENT ARMADURES (mm.)
FORMIGÓ	COL·LECTOR	HA-30/B/20/IIa+Qb	ESTADÍSTIC	35
ACER	ARMADURA PASSIVA	B 500 S	NORMAL	
EXECUCIÓ	TOTS ELS ELEMENTS INDICATS		INTENS	

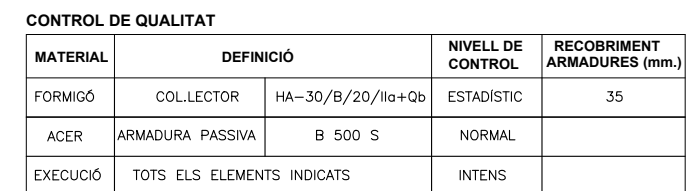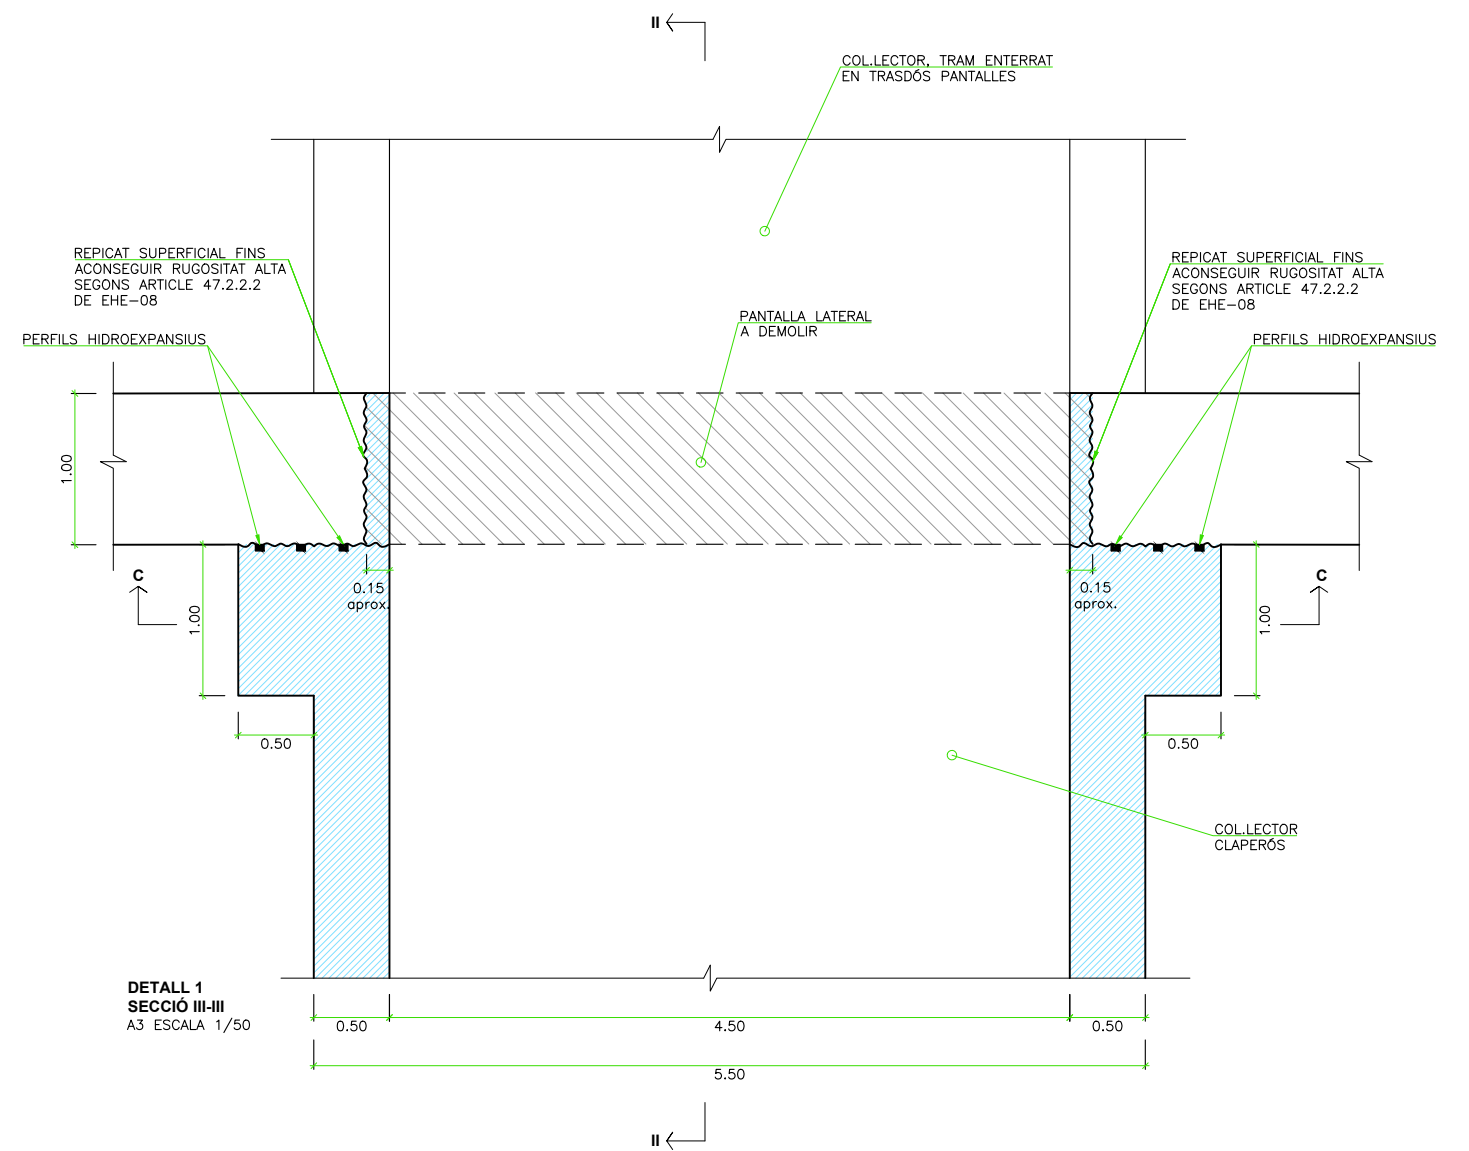

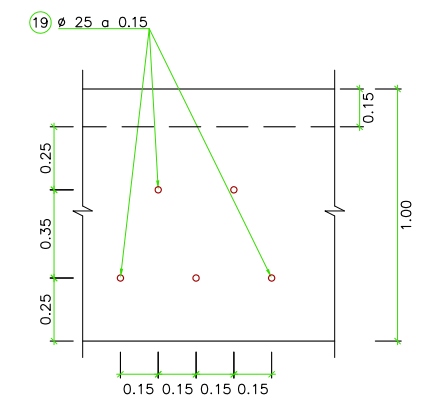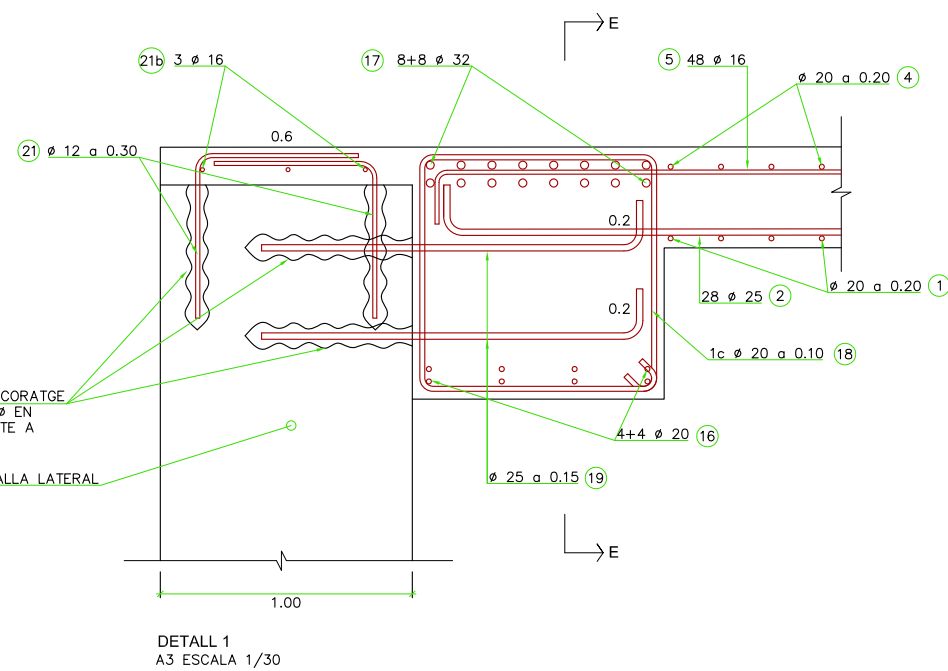



SECCIÓ E-E
A3 ESCALA 1/30
(Només interpreten l'armadura de rasant 19)

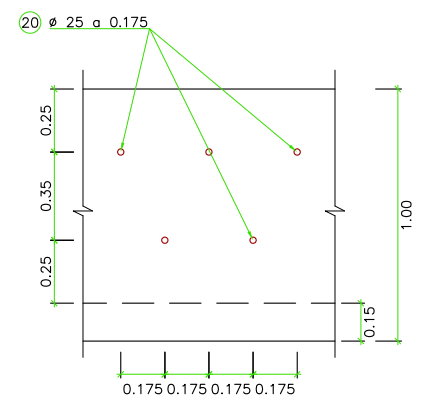

SECCIÓ F-F
A3 ESCALA 1/30
(Només interpreten l'armadura de rasant (20))

HA-25/30/40	SOLAPAMENT (Ls) (cm)						ANCORATGE (Lb) (cm)					
	Lsl			LslI			Lbl			LblI		
Ø	HA 25	HA 30	HA 40	HA 25	HA 30	HA 40	HA 25	HA 30	HA 40	HA 25	HA 30	HA 40
6	30	30	30	43	43	43	15	15	15	21	21	21
8	40	40	40	57	57	57	20	20	20	29	29	29
10	50	50	50	71	71	71	25	25	25	36	36	36
12	60	60	60	86	86	86	30	30	30	43	43	43
16	80	80	80	114	114	114	40	40	40	57	57	57
20	120	104	100	168	146	142	60	52	50	84	73	71
25	188	163	138	263	228	192	94	81	69	131	114	96
32	307	266	226	430	373	316	154	133	115	215	186	158

CONTROL DE QUALITAT				
MATERIAL	DEFINICIÓ		NIVELL DE CONTROL	RECOBRIMENT ARMADURES (mm.)
FORMIGÓ	COL·LECTOR	HA-30/B/20/IIa+Qb	ESTADÍSTIC	35
ACER	ARMADURA PASSIVA	B 500 S	NORMAL	
EXECUCIÓ	TOTS ELS ELEMENTS INDICATS		INTENS	

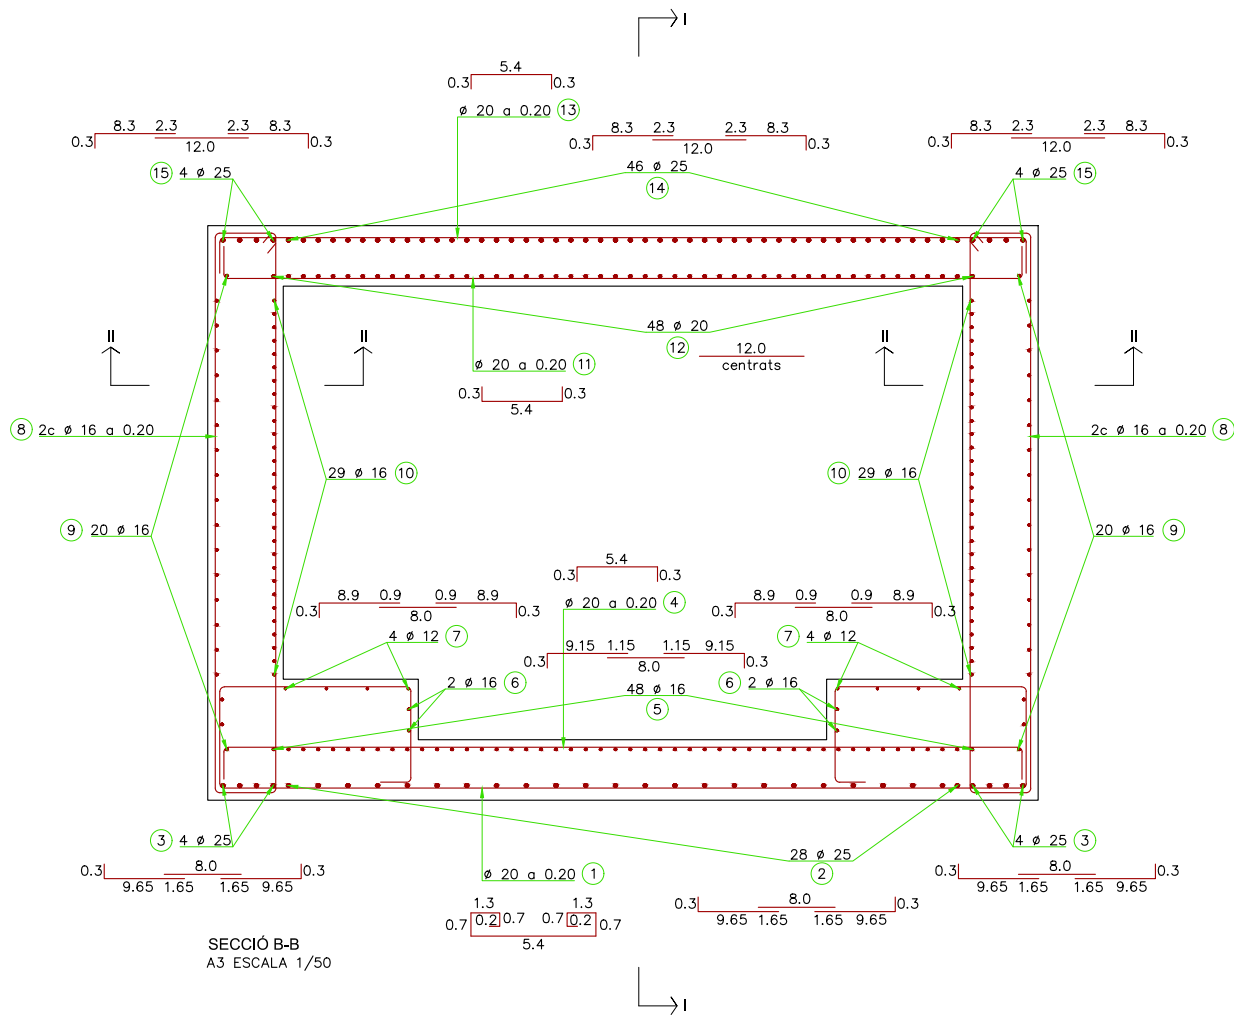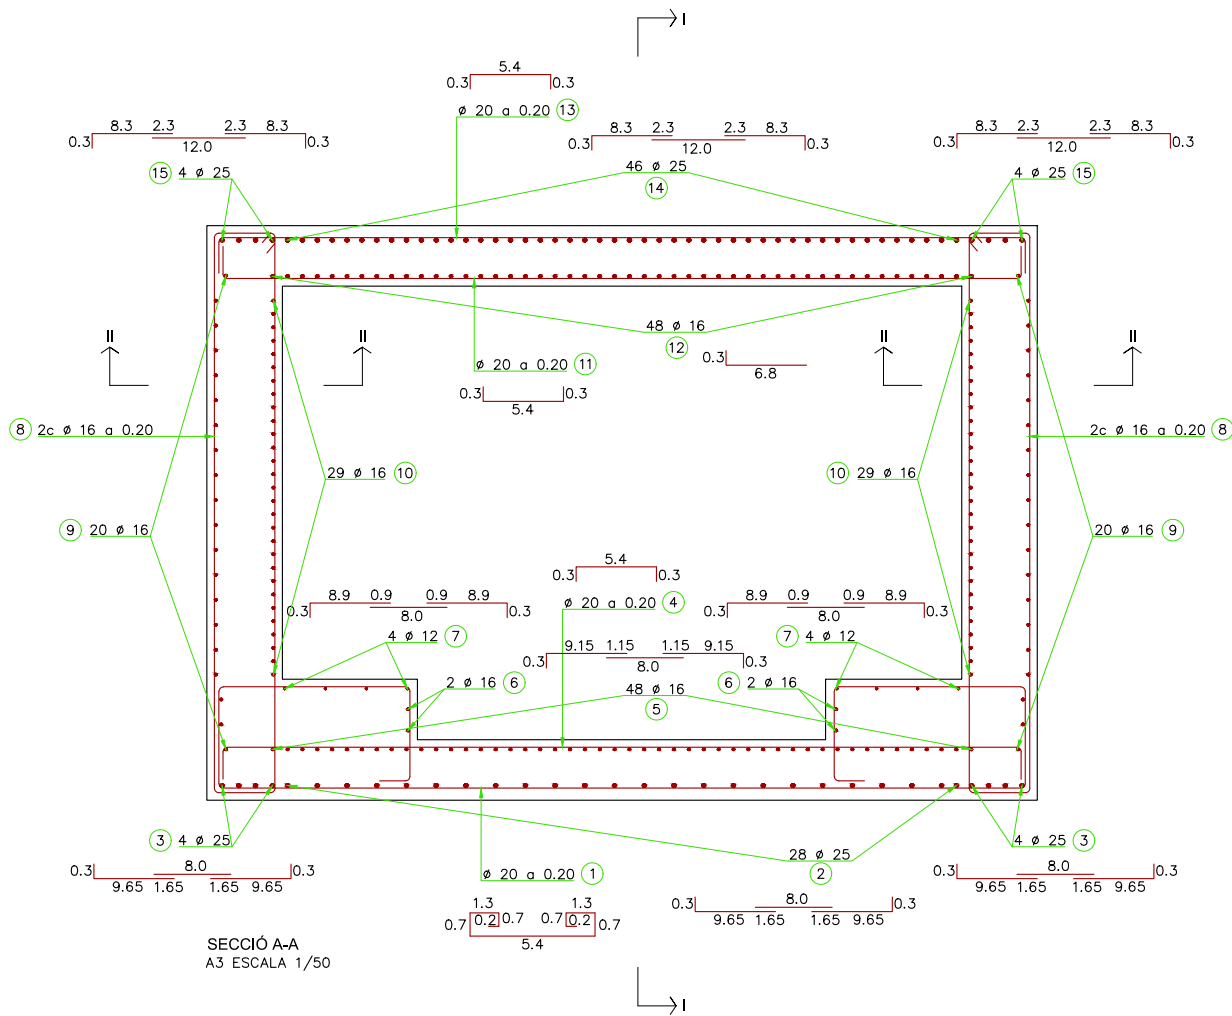


TAULA DE LONG. D' ANCORATGE I SOLAPAMENT

HA-25/30/40	SOLAPAMENT (Ls)								ANCORATGE (Lb)							
	Lsl				Lsll				Lbl				Lbll			
	HA	HA	HA	HA	HA	HA	HA	HA	HA	HA	HA	HA	HA	HA	HA	HA
ø	25	30	40	25	30	40	25	30	40	25	30	40	25	30	40	25
6	30	30	30	43	43	43	15	15	15	21	21	21	21	21	21	21
8	40	40	40	57	57	57	20	20	20	29	29	29	29	29	29	29
10	50	50	50	71	71	71	25	25	25	36	36	36	36	36	36	36
12	60	60	60	86	86	86	30	30	30	43	43	43	43	43	43	43
16	80	80	80	114	114	114	40	40	40	57	57	57	57	57	57	57
20	120	104	100	168	146	142	60	52	50	84	73	71	71	71	71	71
25	188	163	138	263	228	192	94	81	69	131	114	96	96	96	96	96
32	307	266	226	430	373	316	154	133	113	215	186	158	158	158	158	158

CONTROL DE QUALITAT

MATERIAL	DEFINICIÓ		NIVELL DE CONTROL	RECOBRIMENT ARMADURES (mm.)
FORMIGÓ	COL·LECTOR	HA-30/B/20/IIa+Qb	ESTADÍSTIC	35
ACER	ARMADURA PASSIVA	B 500 S	NORMAL	
EXECUCIÓ	TOTS ELS ELEMENTS INDICATS		INTENS	

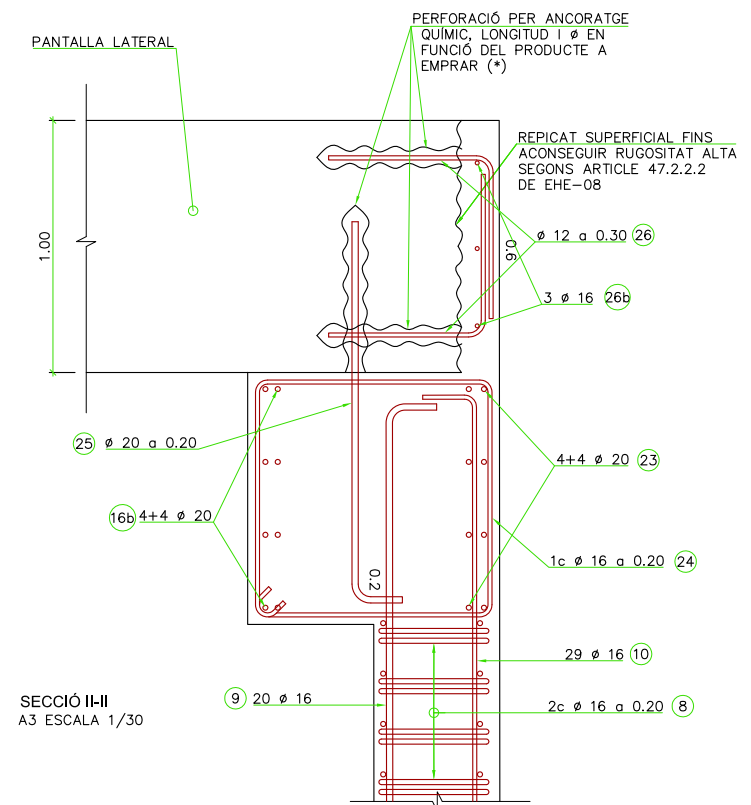

SECCIÓ II-II
A3 ESCALA 1/30

HA-25/30/40	SOLAPAMENT (Ls)						ANCORATGE (Lb)					
	Lsl			LslI			Lbl			LblI		
$\emptyset$	HA 25	HA 30	HA 40	HA 25	HA 30	HA 40	HA 25	HA 30	HA 40	HA 25	HA 30	HA 40
6	30	30	30	43	43	43	15	15	15	21	21	21
8	40	40	40	57	57	57	20	20	20	29	29	29
10	50	50	50	71	71	71	25	25	25	36	36	36
12	60	60	60	86	86	86	30	30	30	43	43	43
16	80	80	80	114	114	114	40	40	40	57	57	57
20	120	104	100	168	148	142	60	52	50	84	73	71
25	188	163	138	263	228	192	94	81	69	134	114	96
32	307	266	226	430	373	316	154	133	113	215	186	158

MATERIAL	DEFINICIÓ		NIVELL DE CONTROL	RECOBRIMENT ARMADURES (mm.)
FORMIGÓ	COL·LECTOR	HA-30/B/20/lla+Qb	ESTADÍSTIC	35
ACER	ARMADURA PASSIVA	B 500 S	NORMAL	
EXECUCIÓ	TOTS ELS ELEMENTS INDICATS		INTENS	