

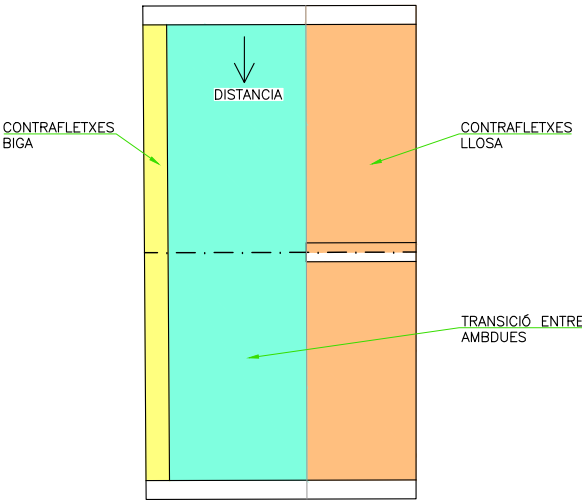


PLANTA GENERAL
A3 ESCALA 1/4000

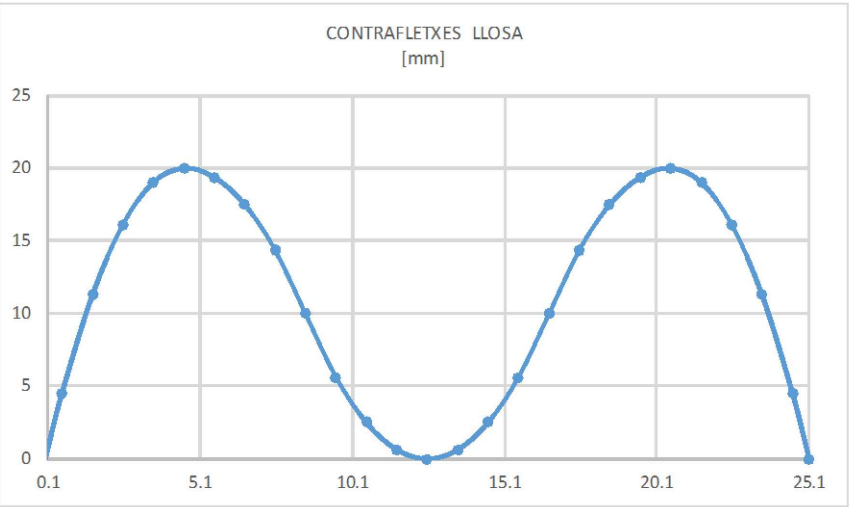

PLANTA
A3 ESCALA 1/200

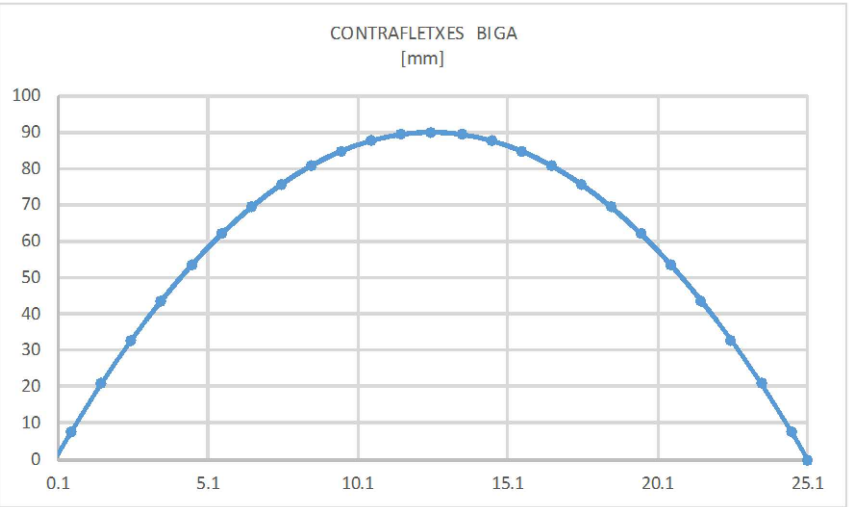

CROQUIS CONTRAFLETXES

LLEI DE CONTRAFLETXES BIGA	
DISTANCIA [m]	CONTRAFLETXES [mm]
0	0
0.55	8
1.55	21
2.55	33
3.55	44
4.55	53
5.55	62
6.55	69
7.55	76
8.55	81
9.55	85
10.55	88
11.55	89
12.55	90
13.55	89
14.55	88
15.55	85
16.55	81
17.55	76
18.55	69
19.55	62
20.55	53
21.55	44
22.55	33
23.55	21
24.55	8
25.1	0


LLEI DE CONTRAFLETXES TRAM LLOSA	
DISTANCIA [m]	CONTRAFLETXES [mm]
0	0
0.55	5
1.55	11
2.55	16
3.55	19
4.55	20
5.55	19
6.55	18
7.55	14
8.55	10
9.55	6
10.55	3
11.55	1
12.55	0
13.55	1
14.55	3
15.55	6
16.55	10
17.55	14
18.55	18
19.55	19
20.55	20
21.55	19
22.55	16
23.55	11
24.55	5
25.1	0

CONTROL DE QUALITAT


MATERIAL	DEFINICIÓ		NIVELL DE CONTROL	RECOBRIMENT ARMADURES (mm.)
FORMIGÓ	LLOSA DE COBERTA	HA-30/B/20/IIa	ESTADÍSTIC	35
ACER	ARMADURA PASSIVA	B 500 S	NORMAL	
EXECUCIÓ	TOTS ELS ELEMENTS INDICATS		INTENS	



MATERIAL	DEFINICIÓ		NIVELL DE CONTROL	RECOBRIMENT ARMADURES (mm.)
FORMIGÓ	LLOSA DE COBERTA	HA-30/B/20/1la	ESTADÍSTIC	35
ACER	ARMADURA PASSIVA	B 500 S	NORMAL	
EXECUCIÓ	TOTS ELS ELEMENTS INDICATS		INTENS	

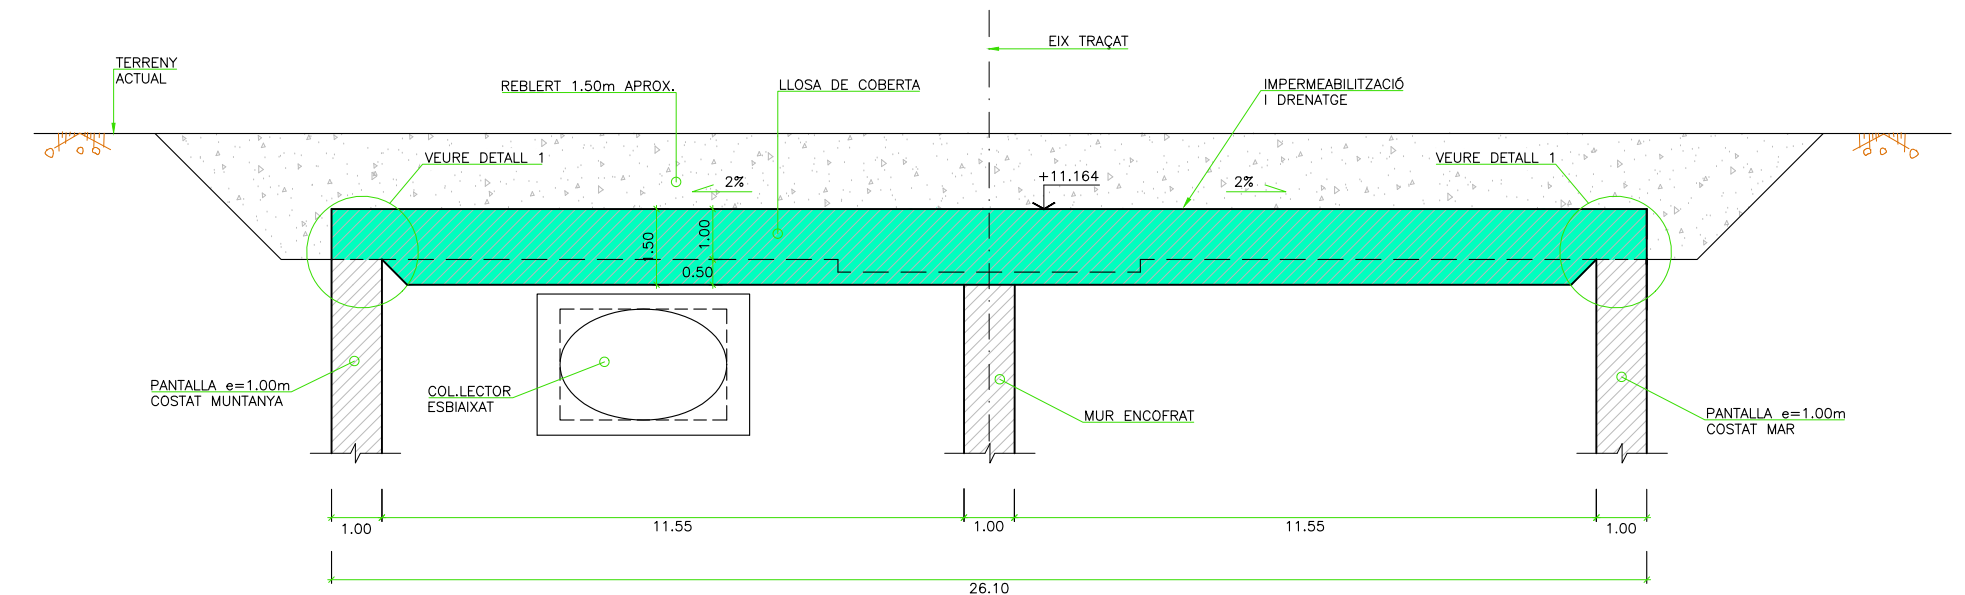


SECCIÓ TRANSVERSAL
P.K. 0+551.780
A3 ESCALA 1/150

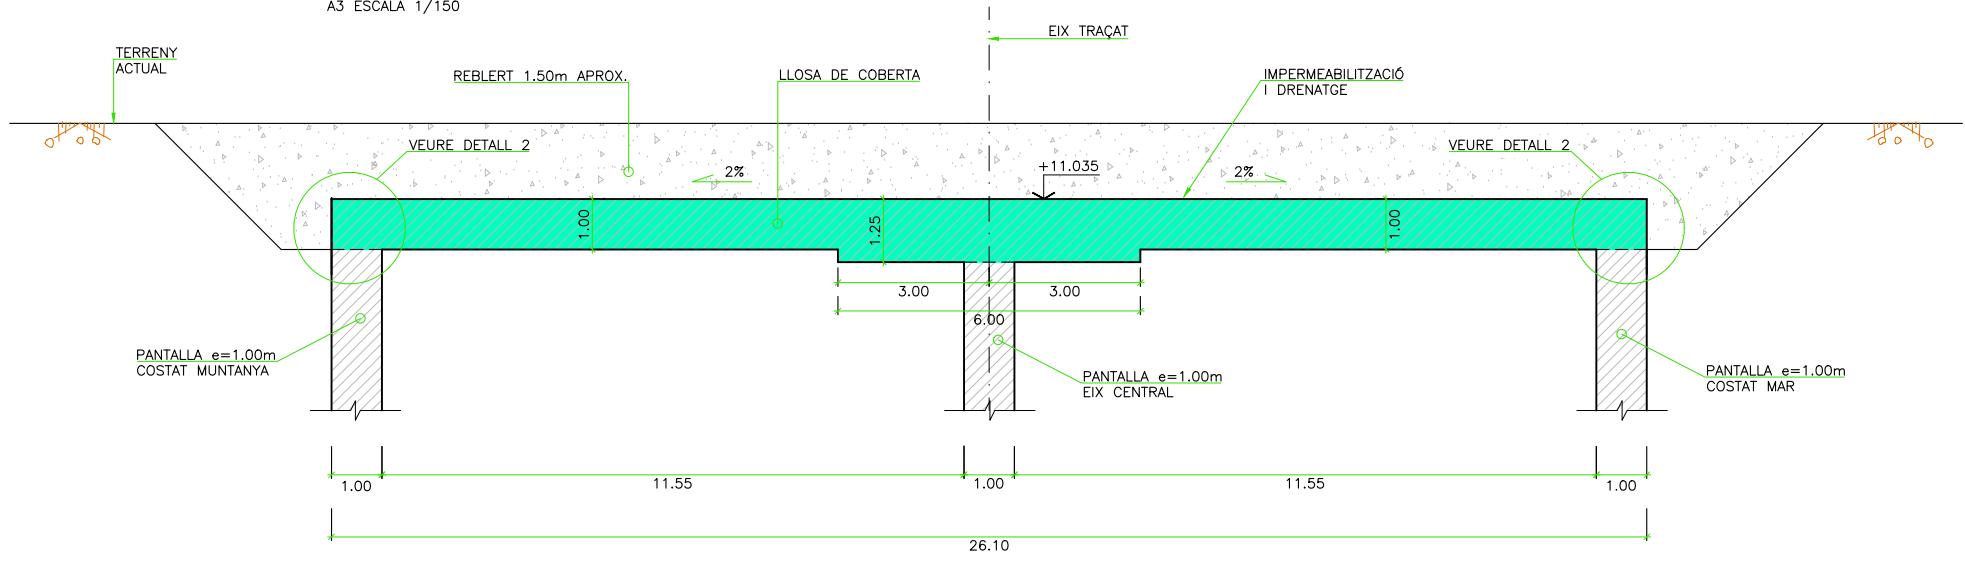


SECCIÓ TRANSVERSAL
P.K. 0+566.159
A3 ESCALA 1/150

DETALL 1
A3 ESCALA 1/30


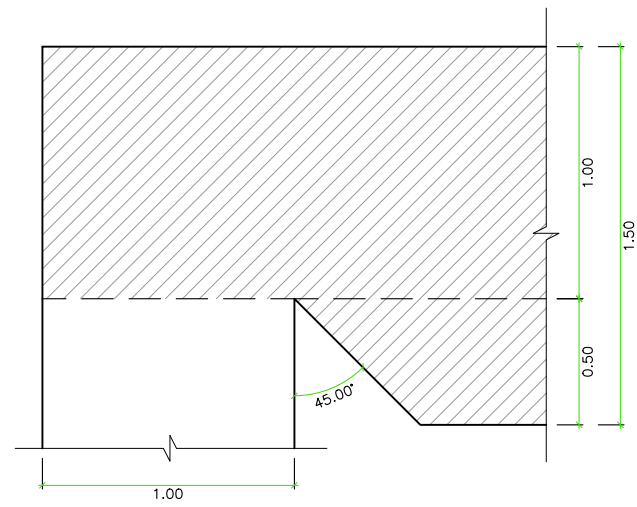


DETALL 2
A3 ESCALA 1/30

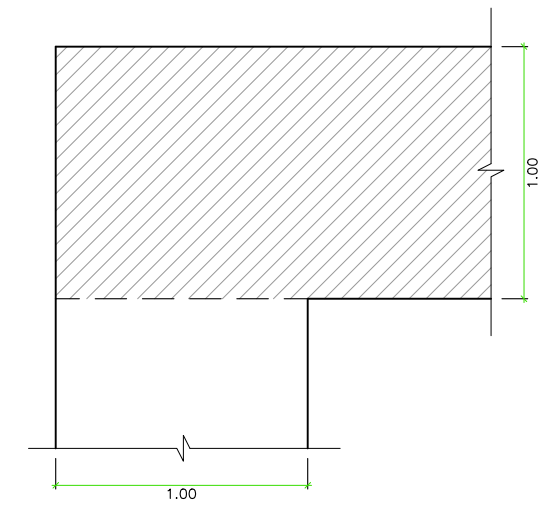



CONTROL DE QUALITAT

MATERIAL	DEFINICIÓ		NIVELL DE CONTROL	RECOBRIMENT ARMADURES (mm.)
FORMIGÓ	LLOSA DE COBERTA	HA-30/B/20/lla	ESTADÍSTIC	35
ACER	ARMADURA PASSIVA	B 500 S	NORMAL	
EXECUCIÓ	TOTS ELS ELEMENTS INDICATS		INTENS	

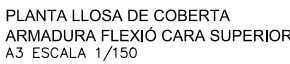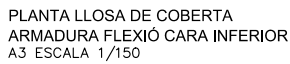

HA-25/30/40	SOLAPAMENT (Ls) (cm)						ANCORATGE (Lb) (cm)					
	Lsl			LslI			Lbl			LblI		
ø	HA 25	HA 30	HA 40	HA 25	HA 30	HA 40	HA 25	HA 30	HA 40	HA 25	HA 30	HA 40
6	30	30	30	43	43	43	15	15	15	21	21	21
8	40	40	40	57	57	57	20	20	20	29	29	29
10	50	50	50	71	71	71	25	25	25	36	36	36
12	60	60	60	86	86	86	30	30	30	43	43	43
16	80	80	80	114	114	114	40	40	40	57	57	57
20	120	104	100	168	146	142	60	52	50	84	73	71
25	188	163	138	263	228	192	94	81	69	131	114	96
32	307	266	226	430	373	316	154	133	113	215	186	158

CONTROL DE QUALITAT				
MATERIAL	DEFINICIÓ		NIVELL DE CONTROL	RECOBRIMENT ARMADURES (mm.)
FORMIGÓ	LLOSA DE COBERTA	HA-30/B/20/I/a	ESTADÍSTIC	35
ACER	ARMADURA PASSIVA	B 500 S	NORMAL	
EXECUCIÓ	TOTS ELS ELEMENTS INDICATS		INTENS	

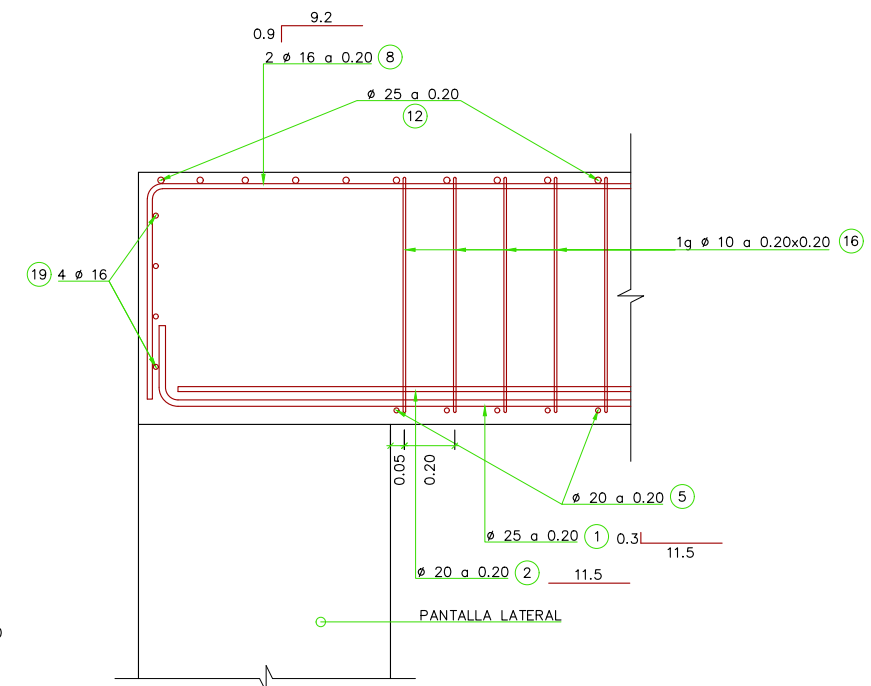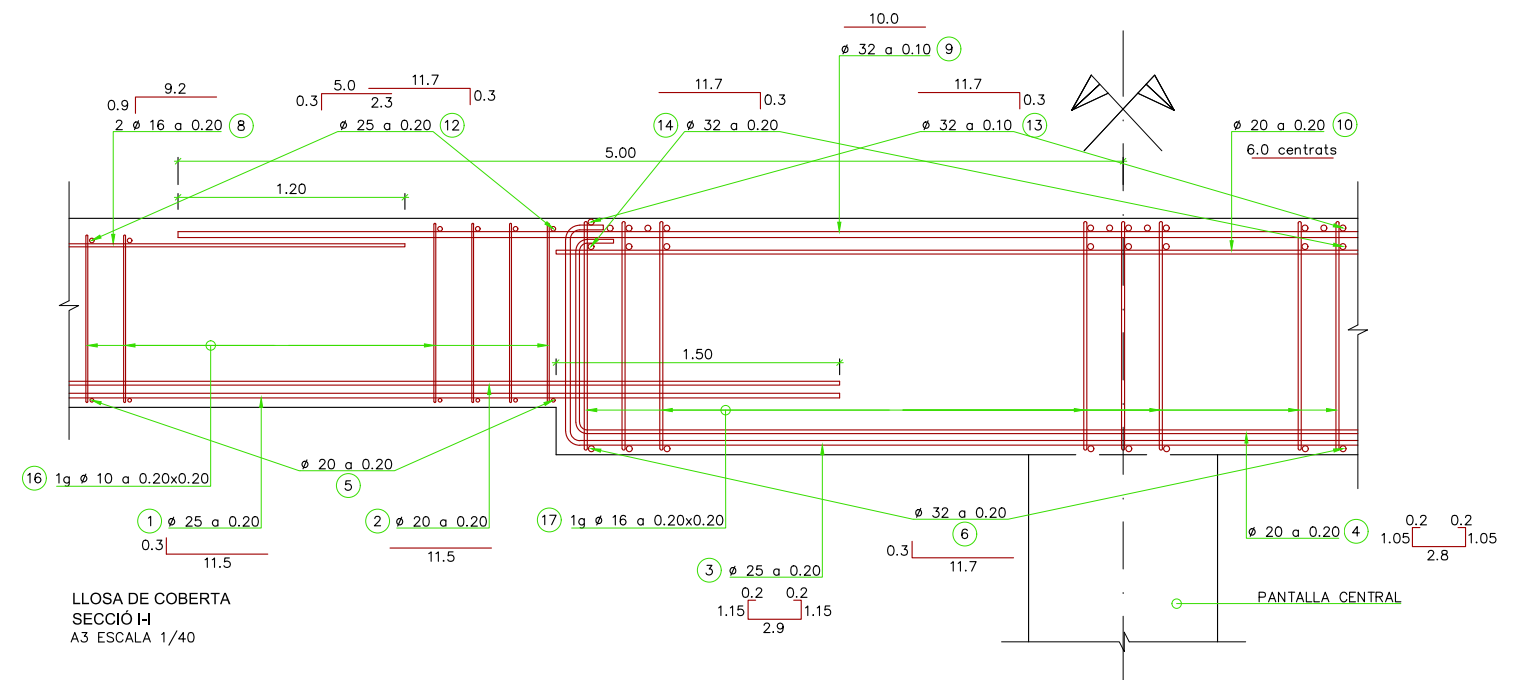

SECCIÓ IV-IV
A3 ESCALA 1/30

HA-25/30/40	SOLAPAMENT (Ls) (cm)						ANCORATGE (Lb) (cm)					
	Lsl			Lsll			Lbl			Lbll		
ø	HA 25	HA 30	HA 40	HA 25	HA 30	HA 40	HA 25	HA 30	HA 40	HA 25	HA 30	HA 40
6	30	30	30	43	43	43	15	15	15	21	21	21
8	40	40	40	57	57	57	20	20	20	29	29	29
10	50	50	50	71	71	71	25	25	25	36	36	36
12	60	60	60	86	86	86	30	30	30	43	43	43
16	80	80	80	114	114	114	40	40	40	57	57	57
20	120	120	104	168	146	142	60	52	50	84	73	70
25	188	163	138	263	228	192	94	81	69	131	114	99
32	307	266	226	430	373	316	154	133	113	215	186	155

MATERIAL	DEFINICIÓ		NIVELL DE CONTROL	RECOBRIMENT ARMADURES (mm.)
FORMIGÓ	LLOSA DE COBERTA	HA-30/B/20/10a	ESTADÍSTIC	35
ACER	ARMADURA PASSIVA	B 500 S	NORMAL	
EXECUCIÓ	TOTS ELS ELEMENTS INDICATS		INTENS	